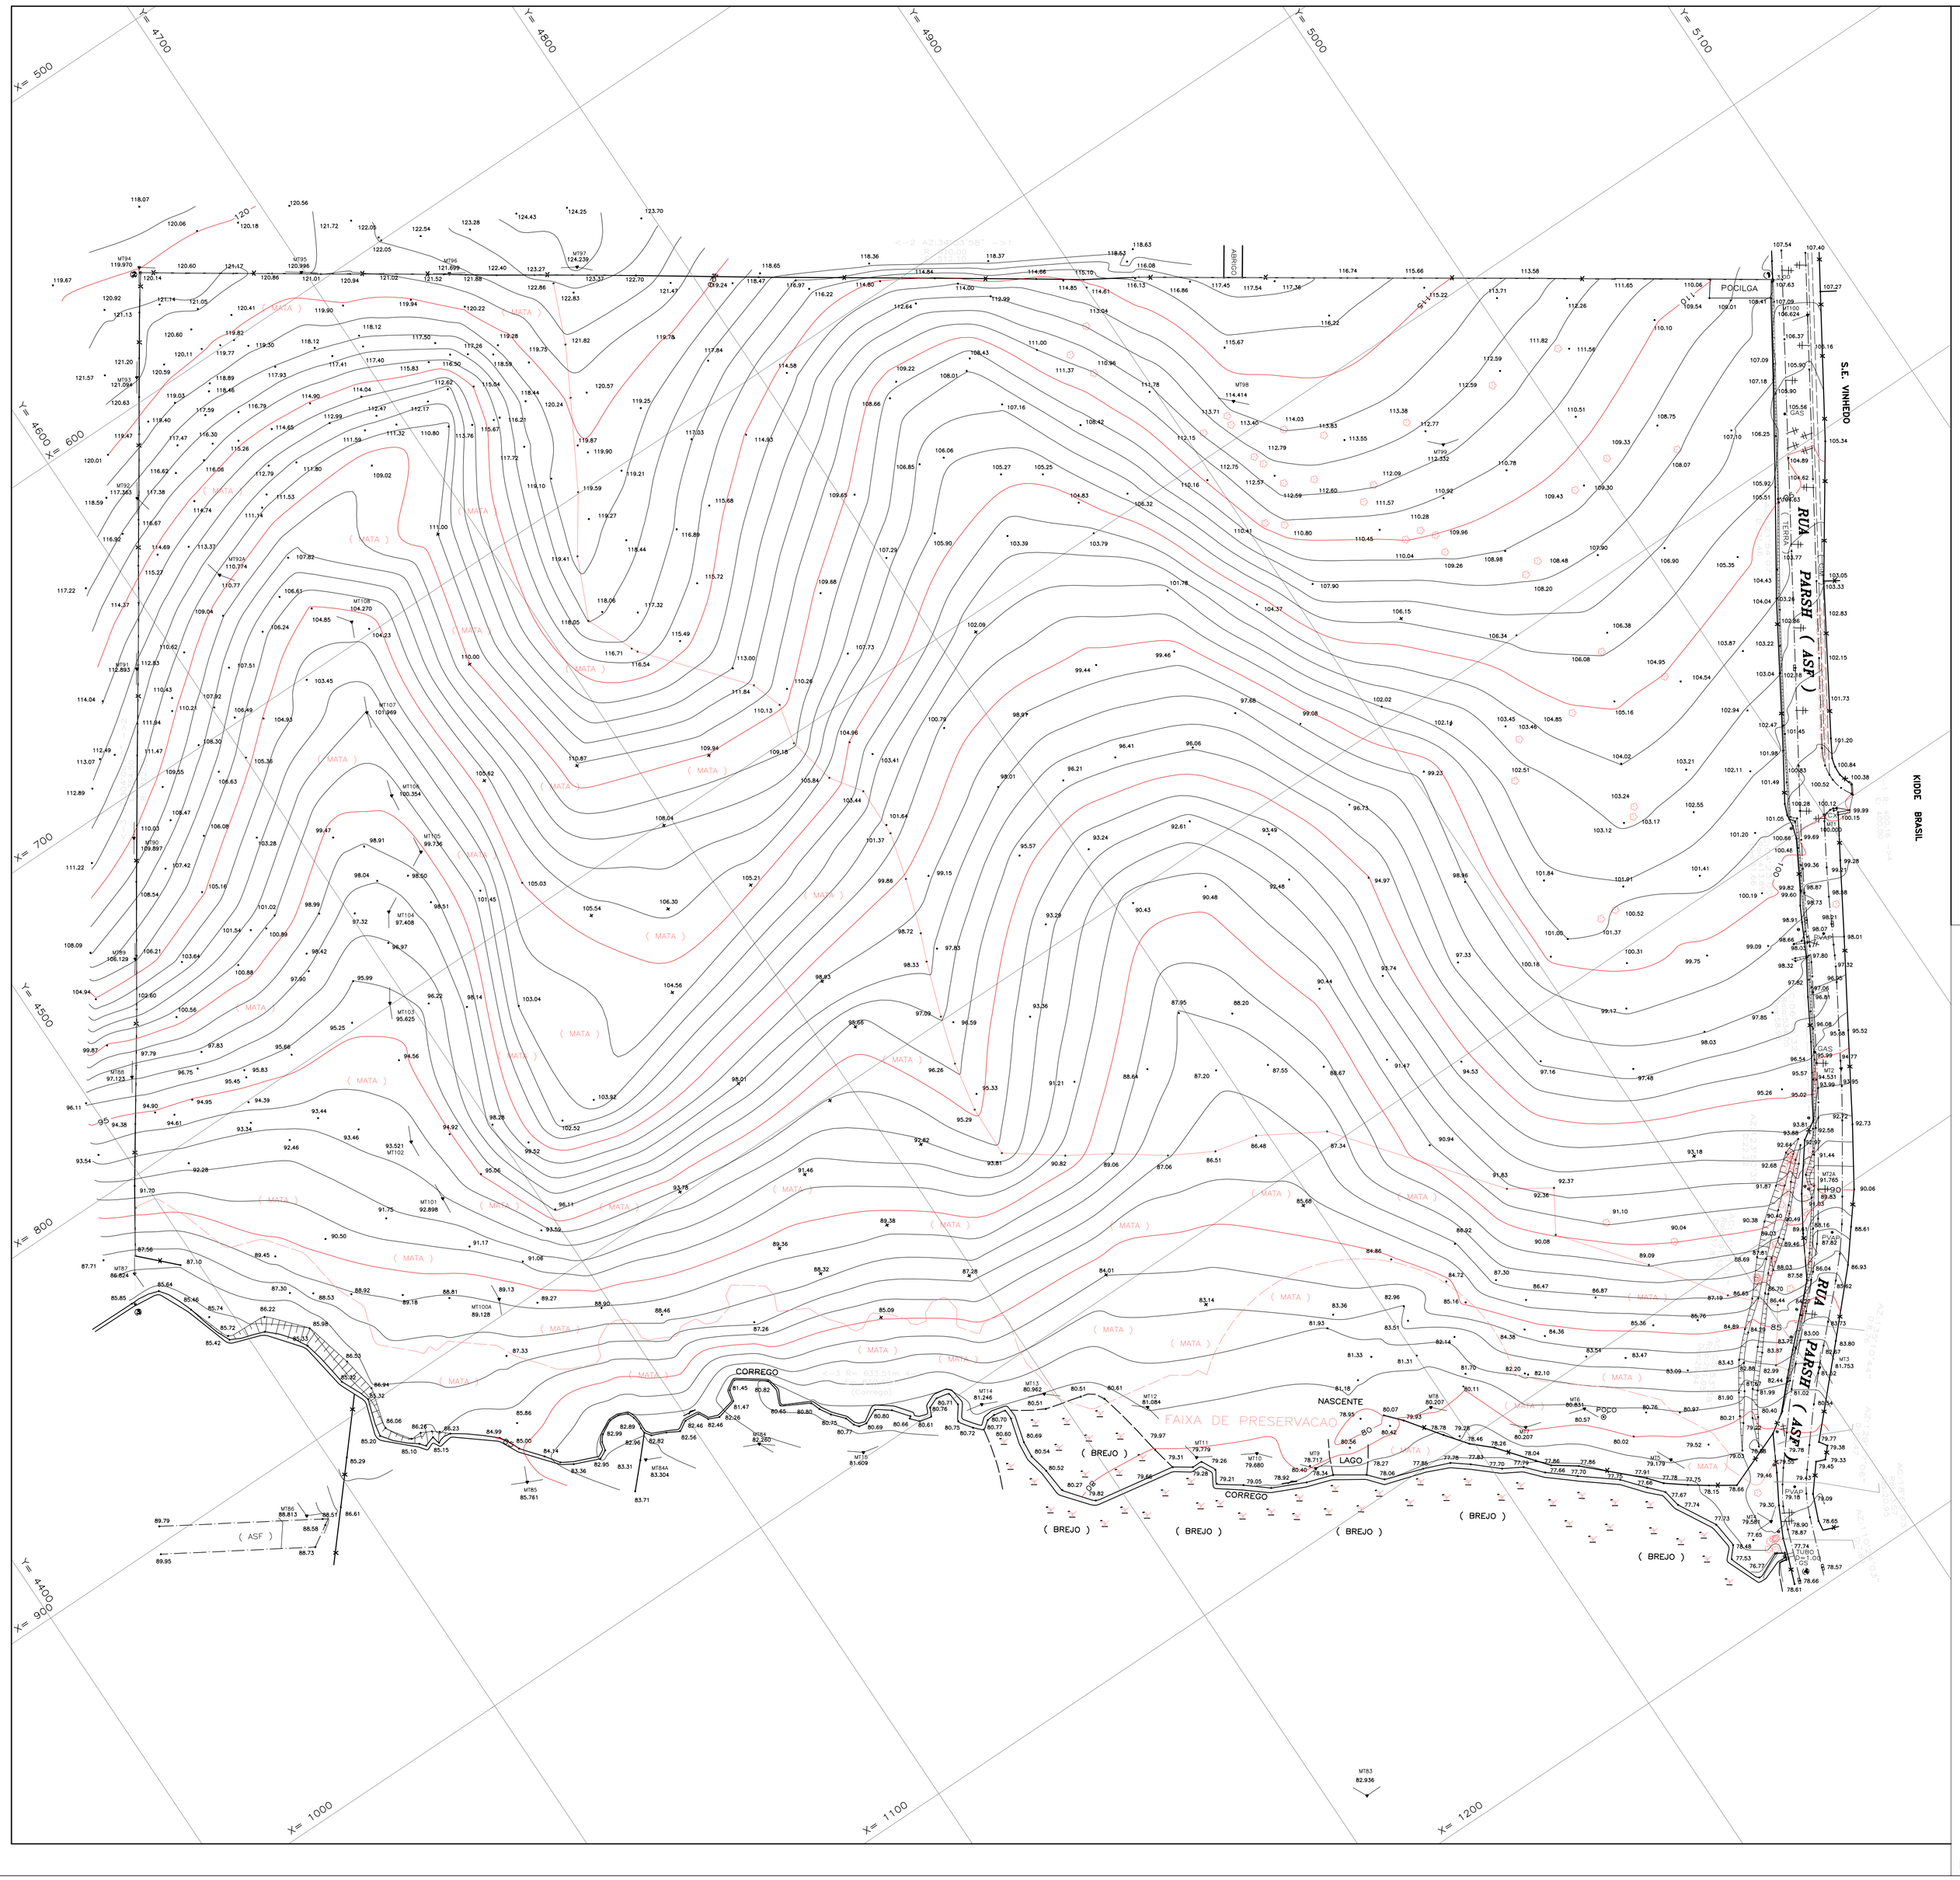

CONVENÇÕES

BOCA DE LOBO E LEÃO	TAMPÃO E POÇO DE VISITA	ESCADA	PONTO DE SONDAGEM
GUIA	MURO E MURETA	ALINHAMENTO INEXISTENTE	EIXO
POSTE	CONSTRUÇÃO ALVENARIA	CONSTRUÇÃO DE MADEIRA (APOIOS E LAJE)	MARCO
CURVAS DE NÍVEL	CONSTRUÇÃO MISTA	ARVORE	TUBO
ESTACA DE LEVANTAMENTO	RN REFERÊNCIA DE NÍVEL	CERCA DE ARAME	MURO DE ARRIMO
ESTRADA E CAMINHO	BARRANCO	CERCA DE TAPUME	LIMITE DE VEGETAÇÃO
BREJO	IND. RIBEIRÃO CÓRREGO	CERCA VIVA	TORRE DE ALTA TENSÃO
MARCO GEODÉSICO	PEDRA E ROCHA	ESTRADA DE FERRO	SEMÁFORO E PLACA

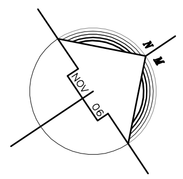

LEVANTAMENTO TOPOGRÁFICO PLANIALTIMÉTRICO

FOLHA ÚNICA

LOCAL : RUA PARSH , S/N – DISTRITO INDUSTRIAL

MUNICÍPIO: VINHEDO – SP

PROPRIETÁRIO: GWI – EMPREEND. E PARTICIPAÇÕES LTDA

MATRÍCULA Nº: 4.667 – AVERBAÇÃO Nº11

1ºCRI – COMARCA DE JUNDIAÍ – SP

ESC:1/1000

DATA: NOV/2006
REVISAO:AGO/2007

SITUAÇÃO
SEM ESCALA

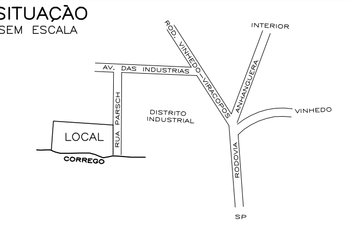

ÁREAS

R: 188.013,62 m2
E: 193.600,00 m2

DECLARO QUE A APROVACAO DO PROJETO NAO IMPLICA NO RECONHECIMENTO POR PARTE DA PREFEITURA DO DIREITO DE PROPRIEDADE DO TERRENO

PROPRIETÁRIO
GWI – EMPREEND. E PARTICIPAÇÕES LTDA
CNPJ: 00.628.543/0001-58

RESPONSÁVEL PELO LEVANTAMENTO
ARQ.SOLANGE MACIEL SILVA DE OLIVEIRA
CREA : 060 108 547 0
A.R.T.: 92221220070633986

META Topografia e Projetos meta.topografia@uol.com.br Tel: 5631-6540/8146-2301/7711-5370